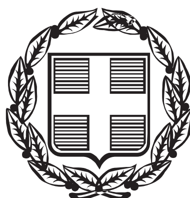


ΕΦΗΜΕΡΙΣ ΤΗΣ ΚΥΒΕΡΝΗΣΕΩΣ

ΤΗΣ ΕΛΛΗΝΙΚΗΣ ΔΗΜΟΚΡΑΤΙΑΣ

ΤΕΥΧΟΣ ΤΕΤΑΡΤΟ **Αρ. Φύλλου 152**

17 Μαρτίου 2000

ΠΕΡΙΕΧΟΜΕΝΑ

ΑΠΟΦΑΣΕΙΣ

ΑΠΟΦΑΣΕΙΣ

Αριθ. 1012523/1176/0010 (1)

Συμπληρωματική αναγκαστική απαλλοτρίωση ακινήτων για τη διάνοιξη της Ε.Λ. Ελευσίνας - Σταυρού - Α/Δ Σπάτων στο τμήμα Α15 από χ.θ. 2+100 - 5+500 (Παναγίτσα - Παιανία), στο νομό Αττικής.

ΟΙ ΥΠΟΥΡΓΟΙ ΟΙΚΟΝΟΜΙΚΩΝ - ΠΕΡΙΒΑΛΛΟΝΤΟΣ, ΧΩΡΟΤΑΞΙΑΣ ΚΑΙ ΔΗΜΟΣΙΩΝ ΕΡΓΩΝ

Έχοντας υπόψη :

1. Τις διατάξεις του Ν.Δ/τος 797/1971 «περί αναγκαστικών απαλλοτριώσεων» σε συνδυασμό με τις διατάξεις του Β.Δ/τος 139/1971 «περί της αρμοδιότητος των νομαρχών προς κήρυξιν αναγκαστικών τίνων απαλλοτριώσεων», όπως ισχύουν.

2. Τις διατάξεις του άρθρου 23 του από 25 Νοεμβρίου 1929 διατάγματος «περί κωδικοποιήσεως των περί κατασκευής και συντηρήσεως οδών κειμένων διατάξεων».

3. Τις διατάξεις του άρθρου 1 του Ν. 653/1977 «περί υποχρεώσεως των παρόδιων ιδιοκτητών δια την διάνοιξη Εθνικών οδών κ.λ.π.», όπως συμπληρώθηκαν με τις παρ.9 και 10 του άρθρου 62 του Ν. 947/1979 και την παρ .4 του άρθρου 9 του Ν. 960/1979, για την εκτέλεση των οποίων εκδόθηκε το Π.Δ. 929/1979 καθώς και τις διατάξεις της παρ. 14 του άρθρου 4 του κεφ.Β' του Ν. 2052/1992.

4. Τις διατάξεις του άρθρου 34 του Ν. 2040/1992.

5. Την υπ. αριθ ΑΠ 32462/10-8-1994 απόφαση έγκρισης περιβαλλοντικών όρων.

6. Την 1107147/1239/0006Α/4-10-1996 (ΦΕΚ 922/7-10-1996 τ.Β'.) κοινή απόφαση του Πρωθυπουργού και του Υπουργού Οικονομικών, σχετικά με ανάθεση αρμοδιοτήτων στους Υφυπουργούς Οικονομικών, αποφασίζουμε:

Κηρύσσουμε την συμπληρωματική αναγκαστική απαλλοτρίωση, για λόγους δημόσιας ωφέλειας και ειδικότερα για τη διάνοιξη της Ε.Λ.Ελευσίνας - Σταυρού - Α/Δ Σπάτων στο τμήμα Α15 από χ.θ. 2+100 - 5+500 (Παναγίτσα - Παιανία), έκτασης συνολικού εμβαδού 28.787 μ2 που βρίσκεται στο νομό Αττικής και εικονίζεται με κλίμακα 1:500 στα από 23-12-1999 κτηματολογικό διάγραμμα (φύλλα 2) και στον αντίστοιχο κτηματολογικό πίνακα της Γενικής Γραμματείας Δημοσίων Έργων, Ειδική Υπηρεσία Δημοσίων Έργων, Συγκοινωνιακών Έργων Αττικής του Υπουργείου Περιβάλλοντος, Χωροταξίας και Δημοσίων Έργων, τα οποία έχουν συντάξει οι Μηχ/κοί Μ. Ασημάκης και Κ. Μπαρτζώκας και έχει θεωρήσει ο Διευθυντής της Διεύθυνσης Δ 12 του ΥΠ.ΠΕ.ΧΩ.Δ.Ε. Κ.Δεσύπρης, στις 14-1-2000.

Στην έκταση που απαλλοτριώνεται προβάλλουν δικαιώματα κυριότητας οι: 1) ΚΑΜΠΑΣ Α.Ε., 2) Παπαγεωργίου Κων/νος κ.λ.π.

Η απαλλοτρίωση κηρύσσεται υπέρ του Δημοσίου και με δαπάνη: α) του Δημοσίου που θα αντιμετωπισθεί με δαπάνες του προγράμματος Δημοσίων Επενδύσεων για έργα οδοποιΐας αρμοδιότητας Γενικής Γραμματείας Δημοσίων Έργων (αριθμός έργου 9968504 της ΣΑΕ 068/2) και β) των παρόδιων ιδιοκτητών που ωφελούνται με τις προϋποθέσεις του νόμου, χαρακτηρίζεται δε ως κατεπείγουσα.

Η απόφαση αυτή να δημοσιευθεί στην Εφημερίδα της Κυβερνήσεως.

Αθήνα, 25 Φεβρουαρίου 2000

ΟΙ ΥΠΟΥΡΓΟΙ

ΥΦΥΠΟΥΡΓΟΣ ΟΙΚΟΝΟΜΙΚΩΝ	ΠΕΡΙΒΑΛΛΟΝΤΟΣ, ΧΩΡΟΤΑΞΙΑΣ ΚΑΙ ΔΗΜΟΣΙΩΝ ΕΡΓΩΝ
Γ. ΔΡΥΣ	**Κ. ΛΑΛΙΩΤΗΣ**

Αριθ. 1012522/1177/0010 (2)

Συμπληρωματική αναγκαστική απαλλοτρίωση ακινήτων για τη διάνοιξη της Ε.Λ. Ελευσίνας - Σταυρού - Α/Δ Σπάτων στο τμήμα Α 14 Γέρακας - Παναγίτσα στο νομό Αττικής.

ΟΙ ΥΠΟΥΡΓΟΙ ΟΙΚΟΝΟΜΙΚΩΝ - ΠΕΡΙΒΑΛΛΟΝΤΟΣ, ΧΩΡΟΤΑΞΙΑΣ ΚΑΙ ΔΗΜΟΣΙΩΝ ΕΡΓΩΝ

Έχοντας υπόψη :

1. Τις διατάξεις του Ν.Δ/τος 797/1971 «περί αναγκαστικών απαλλοτριώσεων» σε συνδυασμό με τις διατάξεις του Β.Δ/τος 139/1971 «περί της αρμοδιότητος των νομαρχών προς κήρυξιν αναγκαστικών τίνων απαλλοτριώσεων», όπως ισχύουν.

2. Τις διατάξεις του άρθρου 23 του από 25 Νοεμβρίου 1929 διατάγματος «περί κωδικοποιήσεως των περί κατασκευής και συντηρήσεως οδών κειμένων διατάξεων».

3. Τις διατάξεις του άρθρου 1 τουΝ. 653/1977 «περί υποχρεώσεως των παρόδιων ιδιοκτητών δια την διάνοιξη Εθνικών οδών κ,λ.π.», όπως συμπληρώθηκαν με τις παρ.9 και 10 του άρθρου 62 του ν.947/1979 και την παρ.4 του άρθρου 9 του ν.960/1979, για την εκτέλεση των οποίων εκδόθηκε το π.δ.929/1979 καθώς και τις διατάξεις της παρ. 14 του άρθρου 4 του κεφ.Β' του Ν. 2052/1992.

4. Τις διατάξεις του άρθρου 34 του ν.2040/1992.

5. Την ΑΠ 32462/10-8-1994 απόφαση έγκρισης περιβαλλοντικών όρων.

6. Την 1107147/1239/0006Α/4-10-1996 (ΦΕΚ 922/7-10-1996 τ.Β') κοινή απόφαση του Πρωθυπουργού και του Υπουργού Οικονομικών, σχετικά με ανάθεση αρμοδιοτήτων στους Υφυπουργούς Οικονομικών, αποφασίζουμε:

Κηρύσσουμε την συμπληρωματική αναγκαστική απαλλοτρίωση, για λόγους δημόσιας ωφέλειας και ειδικότερα για τη διάνοιξη της Ε.Λ. Ελευσίνας - Σταυρού - Α/Δ Σπάτων στο τμήμα Α 14 Γέρακας - Παναγίτσα έκτασης συνολικού εμβαδού 53.192 $μ^2$ που βρίσκεται στο νομό Αττικής και εικονίζεται με κλίμακα 1:500 στα από 30-9-1999 κτηματολογικά διαγράμματα (φύλλα 4) και στον αντίστοιχο κτηματολογικό πίνακα της Γενικής Γραμματείας Δημοσίων Έργων, Ειδική Υπηρεσία Δημοσίων Έργων, Συγκοινωνιακών Έργων Αττικής του Υπουργείου Περιβάλλοντος, Χωροταξίας και Δημοσίων Έργων, τα οποία έχουν συντάξει οι Μηχ/κοί Μ.Ασημάκης και Κ. Μπαρτζώκας και έχει θεωρήσει ο Διευθυντής της Διεύθυνσης Δ 12 του ΥΠ.ΠΕ.ΧΩ.Δ.Ε. Κ. Δεσύπρης, στις 12-1-2000.

Στην έκταση που απαλλοτριώνεται προβάλλουν δικαιώματα κυριότητας οι: 1) Μουζάκης Κων/νος, 2) Ανδρέου Χαράλαμπος, 3) Κατσιμίχας Κων/νος κ.λ.π. κ.λ.π.

Η απαλλοτρίωση κηρύσσεται υπέρ του Δημοσίου και με δαπάνη: α) του Δημοσίου που θα αντιμετωπισθεί με δαπάνες του προγράμματος Δημοσίων Επενδύσεων για έργα οδοποιΐας αρμοδιότητας Γενικής Γραμματείας Δημοσίων Έργων (αριθμός έργου 9968504 ΣΑΕ 068) και β) των παρόδιων ιδιοκτητών που ωφελούνται με τις προϋποθέσεις του νόμου, χαρακτηρίζεται δε ως κατεπείγουσα.

Η απόφαση αυτή να δημοσιευθεί στην Εφημερίδα της Κυβερνήσεως.

Αθήνα, 25 Φεβρουαρίου 2000

ΟΙ ΥΠΟΥΡΓΟΙ

ΥΦΥΠΟΥΡΓΟΣ ΟΙΚΟΝΟΜΙΚΩΝ
Γ. ΔΡΥΣ

ΠΕΡΙΒΑΛΛΟΝΤΟΣ, ΧΩΡΟΤΑΞΙΑΣ ΚΑΙ ΔΗΜΟΣΙΩΝ ΕΡΓΩΝ
Κ. ΛΑΛΙΩΤΗΣ

Αριθ. 1012521/1178/0010 (3)

Συμπληρωματική αναγκαστική απαλλοτρίωση ακινήτων για τη διάνοιξη της Ε.Λ. Ελευσίνας - Σταυρού - Α/Δ Σπάτων τμήμα Κορωπί - Σπάτα από χ.θ. 2+400 έως χ.θ. 4+855 στο νομό Αττικής.

ΟΙ ΥΠΟΥΡΓΟΙ ΟΙΚΟΝΟΜΙΚΩΝ - ΠΕΡΙΒΑΛΛΟΝΤΟΣ, ΧΩΡΟΤΑΞΙΑΣ ΚΑΙ ΔΗΜΟΣΙΩΝ ΕΡΓΩΝ

Έχοντας υπόψη :

1. Τις διατάξεις του Ν.Δ/τος 797/1971 «περί αναγκαστικών απαλλοτριώσεων» σε συνδυασμό με τις διατάξεις του Β.Δ/τος 139/1971 «περί της αρμοδιότητος των νομαρχών προς κήρυξιν αναγκαστικών τίνων απαλλοτριώσεων», όπως ισχύουν.

2. Τις διατάξεις του άρθρου 23 του από 25 Νοεμβρίου 1929 διατάγματος «περί κωδικοποιήσεως των περί κατασκευής και συντηρήσεως οδών κειμένων διατάξεων».

3. Τις διατάξεις του άρθρου 1 του Ν. 653/1977 «περί υποχρεώσεως των παρόδιων ιδιοκτητών δια την διάνοιξη Εθνικών οδών κ.λ.π.», όπως συμπληρώθηκαν με τις παρ.9 και 10 του άρθρου 62 του Ν. 947/1979 και την παρ.4 του άρθρου 9 του Ν. 960/1979, για την εκτέλεση των οποίων εκδόθηκε το Π.Δ. 929/1979 καθώς και τις διατάξεις της παρ. 14 του άρθρου 4 του κεφ.Β' του Ν. 2052/1992.

4. Τις διατάξεις του άρθρου 34 του Ν. 2040/1992.

5. Την ΑΠ 32462/10-8-1994 απόφαση έγκρισης περιβαλλοντικών όρων.

6. Την 1107147/1239/0006Α/4-10-1996 (ΦΕΚ 922/7-10-1996 τ.Β'.) κοινή απόφαση του Πρωθυπουργού και του Υπουργού Οικονομικών, σχετικά με ανάθεση αρμοδιοτήτων στους Υφυπουργούς Οικονομικών, αποφασίζουμε:

Κηρύσσουμε την συμπληρωματική αναγκαστική απαλλοτρίωση, για λόγους δημόσιας ωφέλειας και ειδικότερα για τη διάνοιξη της Ε.Λ. Ελευσίνας - Σταυρού - Α/Δ Σπάτων τμήμα Κορωπί - Σπάτα από χ.θ. 2+400 έως χ.θ. 4+855 έκτασης συνολικού εμβαδού 72.854 $μ^2$ που βρίσκεται στο νομό Αττικής και εικονίζεται με κλίμακα 1:500 στα από 15-10-1999 κτηματολογικά διαγράμματα και στον αντίστοιχο κτηματολογικό πίνακα της Γενικής Γραμματείας Δημοσίων Έργων Ειδική Υπηρεσία Δημοσίων Έργων Συγκοινωνιακών Έργων Αττικής του Υπουργείου Περιβάλλοντος, Χωροταξίας και Δημοσίων Έργων, τα οποία έχουν συντάξει οι Μηχ/κοί Μ.Ασημάκης και Κ. Μπαρτζώκας και έχει θεωρήσει ο Διευθυντής της Διεύθυνσης Δ12 του ΥΠ.ΠΕ.ΧΩ.Δ.Ε. Κ. Δεσύπρης, στις 11-1-2000.

Στην έκταση που απαλλοτριώνεται προβάλλουν δικαιώματα κυριότητας οι: 1) Δημητρίου Ιωάννης, 2) Βλάχος Γεώργιος, 3) Αντωνίου Δημήτριος κ.λ.π.

Η απαλλοτρίωση κηρύσσεται υπέρ του Δημοσίου και με δαπάνη: α) του Δημοσίου που θα αντιμετωπισθεί με δαπάνες του προγράμματος Δημοσίων Επενδύσεων για έργα οδοποιΐας αρμοδιότητας Γενικής Γραμματείας Δημοσίων Έργων (αριθμός έργου 9968504 ΣΑΕ 068) και β) των παρόδιων ιδιοκτητών που ωφελούνται με τις προϋποθέσεις του νόμου, χαρακτηρίζεται δε ως κατεπείγουσα.

Η απόφαση αυτή να δημοσιευθεί στην Εφημερίδα της Κυβερνήσεως.

Αθήνα, 25 Φεβρουαρίου 2000

ΟΙ ΥΠΟΥΡΓΟΙ

ΥΦΥΠΟΥΡΓΟΣ ΟΙΚΟΝΟΜΙΚΩΝ
Γ. ΔΡΥΣ

ΠΕΡΙΒΑΛΛΟΝΤΟΣ, ΧΩΡΟΤΑΞΙΑΣ ΚΑΙ ΔΗΜΟΣΙΩΝ ΕΡΓΩΝ
Κ. ΛΑΛΙΩΤΗΣ

Αριθ. 1012525/1180/0010 (4)

Αναγκαστική απαλλοτρίωση ακινήτων για την κατασκευή Ανισόπεδου Κόμβου Σούδας μετά των παραπλεύρων δρόμων και σύνδεση με ΒΙΟ.ΠΑ.Χ. στο Βόρειο Οδικό Άξονα (Ε90) στο νομό Χανίων.

ΟΙ ΥΠΟΥΡΓΟΙ ΟΙΚΟΝΟΜΙΚΩΝ - ΠΕΡΙΒΑΛΛΟΝΤΟΣ, ΧΩΡΟΤΑΞΙΑΣ ΚΑΙ ΔΗΜΟΣΙΩΝ ΕΡΓΩΝ

Έχοντας υπόψη :

1. Τις διατάξεις του Ν.Δ/τος 797/1971 «περί αναγκαστικών απαλλοτριώσεων» σε συνδυασμό με τις διατάξεις του Β.Δ/τος 139/1971 «περί της αρμοδιότητος των νομαρχών προς κήρυξιν αναγκαστικών τίνων απαλλοτριώσεων», όπως ισχύουν.
2. Τις διατάξεις του άρθρου 23 του από 25 Νοεμβρίου 1929 διατάγματος «περί κωδικοποιήσεως των περί κατασκευής και συντηρήσεως οδών κειμένων διατάξεων».
3. Τις διατάξεις του άρθρου 1 του ν.653/1977 «περί υποχρεώσεως των παροδίων ιδιοκτητών δια την διάνοιξη Εθνικών οδών κ.λ.π.», όπως συμπληρώθηκαν με τις παρ.9 και 10 του άρθρου 62 του Ν.947/1979 και την παρ.4 του άρθρου 9 του Ν.960/1979, για την εκτέλεση των οποίων εκδόθηκε το Π.Δ.929/1979 καθώς και τις διατάξεις της παρ. 14 του άρθρου 4 του κεφ.Β' του Ν.2052/1992.
4. Τις διατάξεις του άρθρου 34 του Ν. 2040/1992.
5. Την Α.Π. 62612/3-6-1999 κοινή απόφαση των Υπουργών Περιβάλλοντος, Χωροταξίας και Δημοσίων Έργων και Γεωργίας, σχετικά με την έγκριση των περιβαλλοντικών όρων.
6. Την Δ12/0/34253/6-7-1999 απόφαση του Υπουργού Περιβάλλοντος, Χωροταξίας και Δημοσίων Έργων «περί εφαρμογής άρθρου 1 του Ν.653/1977 «περί υποχρεώσεως των παρόδιων ιδιοκτητών για την διάνοιξιν εθνικών οδών».
7. Την 1107147/1239/0006Α/4-10-1996 (ΦΕΚ 922/7-10-1996 τ.Β'.) κοινή απόφαση του Πρωθυπουργού και του Υπουργού Οικονομικών, σχετικά με ανάθεση αρμοδιοτήτων στους Υφυπουργούς Οικονομικών, αποφασίζουμε:

Κηρύσσουμε την αναγκαστική απαλλοτρίωση, για λόγους δημόσιας ωφέλειας και ειδικότερα για τη κατασκευή Ανισόπεδου Κόμβου Σούδας μετά των παραπλεύρων δρόμων και σύνδεση με ΒΙΟ.ΠΑ.Χ. στο Βόρειο Οδικό Άξονα (Ε 90) Κρήτης έκτασης συνολικού εμβαδού 29.435,15 μ² που βρίσκεται στο νομό Χανίων και εικονίζεται με κλίμακα 1:500 στα από 20-3-1998 και με αριθμούς σχεδίων 98.16.4/1/Κ.Δ. και 98.16.1/2/Κ.Δ. κτηματολογικά διαγράμματα και στον αντίστοιχο κτηματολογικό πίνακα της Διεύθυνσης Δ12/Τμήμα δ' του Υπουργείου Περιβάλλοντος, Χωροταξίας και Δημοσίων Έργων, τα οποία έχουν συντάξει οι Μηχ/κοί Παν. Θεοδωρόπουλος και Νικ.Μπούτρης και έχει θεωρήσει ο Διευθυντής της εν λόγω Διεύθυνσης του ΥΠ.ΠΕ.ΧΩ.Δ.Ε. Κ. Δεσύπρης, στις 31-3-1999.

Στην έκταση που απαλλοτριώνεται προβάλλουν δικαιώματα κυριότητας οι: 1) Καραδάκη Αθηνά, 2) Μπριζολάκης Γεώργιος κ.λ.π.

Στην έκταση που απαλλοτριώνεται δεν περιλαμβάνονται οι εκτάσεις εκείνες οι οποίες στα κτηματολογικά στοιχεία φέρονται ότι ανήκουν στο Δημόσιο.

Η απαλλοτρίωση κηρύσσεται υπέρ του Δημοσίου και με δαπάνη: α) του Δημοσίου που θα αντιμετωπισθεί με δαπάνες του προγράμματος Δημοσίων Επενδύσεων για έργα οδοποιΐας αρμοδιότητας Γενικής Γραμματείας Δημοσίων Έργων (αριθμός έργου 9771501 ΣΑΕ 071/2) και β) των παρόδιων ιδιοκτητών που ωφελούνται με τις προϋποθέσεις του νόμου, χαρακτηρίζεται δε ως κατεπείγουσα.

Η απόφαση αυτή να δημοσιευθεί στην Εφημερίδα της Κυβερνήσεως.

Αθήνα, 25 Φεβρουαρίου 2000

ΟΙ ΥΠΟΥΡΓΟΙ

ΥΦΥΠΟΥΡΓΟΣ ΟΙΚΟΝΟΜΙΚΩΝ	ΠΕΡΙΒΑΛΛΟΝΤΟΣ, ΧΩΡΟΤΑΞΙΑΣ ΚΑΙ ΔΗΜΟΣΙΩΝ ΕΡΓΩΝ
Γ. ΔΡΥΣ	**Κ. ΛΑΛΙΩΤΗΣ**

Αριθ. 1015695/1666/Β0010 (5)

Καθορισμός των ορίων του αιγιαλού και δημιουργία ζώνης παραλίας στη θέση «Κρωτήρι» πρώην Κοινότητας Βλαχάτων και ήδη Δήμου Λειβαθούς, Ν.Κεφαλληνίας.

Ο ΥΠΟΥΡΓΟΣ ΟΙΚΟΝΟΜΙΚΩΝ

Έχοντας υπόψη:

1. Τις διατάξεις του Ν.3200/55 «περί διοικητικής αποκέντρωσης όπως αυτές τροποποιήθηκαν και ισχύουν σήμερα με τα Ν.Δ.532/79, Β.Δ.704/70, Β.Δ.705/70, Β.Δ.192/72, Π.Δ. 71/84, Π.Δ.347/86, Ν.2026/92 και Π.Δ.97/93».
2. Τις διατάξεις του Α.Ν.2344/40 «περί αιγιαλού και παραλίας» όπως έχουν τροποποιηθεί και συμπληρωθεί μεταγενέστερα.
3. Τις διατάξεις του Β.Δ.439/70 «περί συμπληρώσεως των διατάξεων περί αιγιαλού».
4. Τις διατάξεις του άρθρου 20 Ν. 719/77 «περί του τρόπου σύνταξης τοπογραφικών - υψομετρικών διαγραμμάτων από ιδιώτες μηχανικούς κλπ».
5. Τις διατάξεις του άρθρου 100 του Π.Δ.284/88 «περί συγκροτήσεως μεταξύ άλλων και της επιτροπής καθορισμού ορίων αιγιαλού-παραλίας και θέσεων αμμοληψίας».
6. Την υπ'αριθμ.1078204/927/0006Α/6.8.1992 κοινή Υπουργική Απόφαση των Υπουργών Προεδρίας και Οικονομικών, με την οποία διατηρείται σε ισχύ η Επιτροπή Καθορισμού ορίων αιγιαλού-παραλίας και θέσεων αμμοληψίας.
7. Τις διατάξεις του άρθρου 19 παράγραφος 5 Ν.2344/95, του άρθρου 52 παράγραφος 6 Ν.2218/94, του άρθρου 4 παρ.7 του Ν.2240/94, δυνάμει των οποίων αρμοδιότητες του Υπουργείου Οικονομικών που είχαν μεταβιβασθεί στους Νομάρχες, ανήκουν στον Περ/κό Δ/ντή, σε συνδυασμό με αυτές του άρθρου 14 παρ.2 του Ν.2399/96 με τις οποίες προβλέπεται η κατάργηση των θέσεων των Περιφερειακών Δ/ντών, οι αρμοδιότητες πλέον του οποίου περιήλθαν στο Γενικό Γραμματέα της Περιφέρειας και ασκούνται από τον αναπληρωτή Περιφερειακό Διευθυντή.
8. Τις διατάξεις του τέταρτου εδαφίου της παραγράφου 2 του άρθρου 1 και της παρ.6 του ιδίου άρθρου του Ν.2503/97 «Διοίκηση, οργάνωση, στελέχωση της Περιφέρειας, ρύθμιση θεμάτων για την Τοπική Αυτοδιοίκηση και άλλες διατάξεις» (ΦΕΚ 107/Α), σύμφωνα με τις οποίες οι Περιφερειακές Υπηρεσίες του Υπουργείου Οικονομικών, που συγκροτούσαν την Περιφερειακή Διοίκηση του Νομού ή Νομαρχίας, δεν υπήχθησαν στην ενιαία οργανική μονάδα της Περιφέρειας, ούτε καταργήθηκαν, αλλά αποτελούν από 1.9.1997, Υπηρεσίες του Υπουργείου Οικονομικών.
9. Την υπ.αρ.1107147/1239/0006Α/4.10.96 (ΦΕΚ 922/ τ. Β΄/77.10.96 κοινή Απόφαση του Πρωθυπουργού και Υπουργού Οικονομικών «Περί ανάθεσης αρμοδιοτήτων του Υπουργού Οικονομικών στους Υφυπουργούς».
10. Την 1087903/1481/0006Β/28.8.1997 απόφαση Υπουργού Οικονομικών «περί μεταβίβασης αρμοδιοτήτων του Υπουργού Οικονομικών στους Προϊσταμένους των Περιφερειακών Υπηρεσιών του Υπουργείου Οικονομικών πλην Γ.Λ.Κ. και Γ.Χ.Κ.».

11. Την από 12.11.98 έκθεση της κατά το άρθρο 100 του Π.Δ.284/88 αρμόδιας Επιτροπής καθορισμού ορίων αιγιαλού και παραλίας για τον καθορισμό ορίων αιγιαλού, παλαιού αιγιαλού και δημιουργία ζώνης παραλίας στη θέση Κρωτήρι Βλαχάτων επισπεύδοντος Ε.Βαγγελάτος.

12. Το από Ιούλιο 98 τοπογραφικό - υψομετρικό διάγραμμα, κλίμακας 1:500, αποτελούμενο από δύο (2) πινακίδες που συντάχθηκε από την Τοπογράφο Μηχανικό Νίκη Παπαγιάννη και το οποίο ελέγχθηκε ως προς την ακρίβεια της αποτύπωσης από την Κ. Αλυσανδράτου Υπομηχανικό της Τ.Υ.Δ.Κ. Ν.Κεφ/νίας στις 10.11.1998 και θεωρήθηκε την ίδια ημερομηνία από τον Προϊστάμενο της ΤΥΔΚ όπως ορίζουν οι διατάξεις του άρθρου 20 του Ν. 719/77, και συνοδεύει την έκθεση της προαναφερόμενης Επιτροπής.

13. Το με αριθμό 544.5/403/99/26.5.1999 έγγραφο του ΓΕΝ με το οποίο συμφωνεί με τα καθορισθέντα από την Επιτροπή όρια, αποφασίζουμε:

Επικυρώνουμε την από 12.11.98 έκθεσης της κατά το άρθρο 100 του Π.Δ.284/88 αρμοδίας Επιτροπής περί χάραξης των ορίων αιγιαλού, παλαιού αιγιαλού και δημιουργία ζώνης παραλίας στη θέση Κρωτήρι Βλαχάτων, καθώς επίσης και το από Ιούλιο '98, σχετικό με τη χάραξη, τοπογραφικό - υψομετρικό διάγραμμα, κλίμακας 1:500 σε δύο (2) πινακίδες, που συντάχθηκε από την Τοπογράφο Μηχανικό Νίκη Παπαγιάννη και το οποίο ελέγχθηκε ως προς την ακρίβεια της αποτύπωσης από την Καλομοίρα Αλυσανδράτου Υπομηχανικό της ΤΥΔΚ Ν.Κεφ/νίας στις 10.11.98 και θεωρήθηκε την ίδια ημερομηνία από τον Προϊστάμενο ΤΥΔΚ Ν.Κεφ/νίας, όπως ορίζουν οι διατάξεις του άρθρου 20 του Ν.719/77.

Στο τοπογραφικό αυτό διάγραμμα, καθορίσθηκε από την αρμόδια Επιτροπή, όπως πιο πάνω αναφέρεται:

α) Η οριογραμμή του αιγιαλού με κόκκινη συνεχόμενη πολυγωνική γραμμή με στοιχεία 1,2,3,4,5,6,7,8 και 9

β) Η οριογραμμή της παραλίας με κίτρινη συνεχόμενη πολυγωνική γραμμή με στοιχεία 1',2',3',4',5',6',7',8' και 9'.

Εντός της ζώνης παραλίας δεν υπάρχουν κτίσματα.

Ο καθορισμός του αιγιαλού γίνεται για πρώτη φορά στην περιοχή αυτή και δεν έχει καθορισθεί στα παρελθόν οριογραμμή αιγιαλού κ.λ.π.

Η παρούσα απόφαση μαζί με την έκθεση και το Τυπογραφικό διάγραμμα να δημοσιευθούν στην Εφημερίδα της Κυβερνήσεως.

Αθήνα, 22 Φεβρουαρίου 2000

Με εντολή Υπουργού
Ο Γενικός Γραμματέας
ΧΑΡΗΣ ΑΛΑΜΑΝΟΣ

ΕΚΘΕΣΗ

Επιτροπής καθορισμού των ορίων αιγιαλού και παραλίας άρθρου 74 Π. Δ/τος 636/77 και άρθρου 100 Π. Δ/τος 284/88.

Καθορισμός,για πρώτη φορά, των ορίων του αιγιαλού και παραλίας στη θέση «Κρωτήρι» Κοινότητας Βλαχάτων (ενδιαφερόμενος Ε. Βαγγελάτος).

Στο Αργοστόλι σήμερα την 12 Νοεμβρίου 1998, ημέρα Πέμπτη οι υπογεγραμμένοι :

1. Παπαδάτου - Βουτσινά Μαρία, Προϊστ. Κτηματικής Υπηρεσίας Κεφαλ/νίας ως Πρόεδρος.

2. Μπάριος Ιωάννης, Προϊστάμενος ΤΥΔΚ ως μέλος.

3. Φλαμπουράρης Ιωάννης αναπλ., Λιμενάρχης Κεφαλληνίας ως μέλος αποτελούντες την Επιτροπή καθορισμού των ορίων αιγιαλού & παραλίας, σύμφωνα με τις διατάξεις του άρθρου 74 του Π.Δ/τος 636/77 και άρθρου 100 Π.Δ/τος 284/88, που συγκλήθηκε έπειτα από σχετική πρόσκληση του Προέδρου της,

Λαβόντες υπόψη

1) Την από 21.7.1998 αίτηση του Ε. Βαγγελάτου δια της Τοπ. Μηχ. Νίκης Παπαγιάννη, με την οποία ζητείται ο καθορισμός των ορίων του αιγιαλού στην περιοχή «Κρωτήρι» Κοινότητας Βλαχάτων.

2) Τα συνταχθέντα από Τοπογρ. Μηχανικό Νίκη Παπαγιάννη τον Ιούλιο 1998 τοπογραφικά και υψομετρικά διαγράμματα της παραπάνω περιοχής σε δύο πινακίδες, με κλίμακα 1:500 , ηλεγμένα για την ακρίβεια της αποτύπωσης από την Κ. Αλυσανδράτου Υπομηχανικό ΤΥΔΚ Νομ. Κεφ/νίας την 10.11.1998 και θεωρημένα από τον Προϊστάμενο ΤΥΔΚ Νομ. Κεφ/νίας την ίδια ημερομηνία, όπως ορίζουν οι διατάξεις του άρθρου 20 του Ν. 719/77.

3) Τις διατάξεις του Α.Ν. 2344/40, όπως τροποποιήθηκε και συμπληρώθηκε μεταγενέστερα καθώς και τη σχετική με αυτόν Δικαστηριακή και Διοικητική Νομολογία.

4) Την αντίληψη που δημιουργήθηκε , κατά την επιτόπια μετάβασή μας στην παραπάνω θέση , σχετικά με το πλάτος της βρεχόμενης από το χειμέριο κύμα ξηράς και με τα λοιπά συναφή στοιχεία, ήτοι :

α) τη μορφολογία του εδάφους της ακτής

β) το γεγονός ότι δεν υπάρχουν σημεία μεταβολής του αιγιαλού

γ) την κατάσταση του θαλάσσιου χώρου

δ) το γεγονός ότι δεν βρέθηκαν στοιχεία παλαιών διαγραμμάτων για προηγούμενο καθορισμό, στην ίδια θέση, του αιγιαλού & παραλίας.

ε) το ύφος του χειμερίου κύματος σε συνάρτηση με το ανάπτυγμα του πελάγους στη θέση αυτή και το γεγονός ότι οι άνεμοι που επηρεάζουν τον κυματισμό είναι Νότιοι, Νοτιοδυτικοί.

5) Την μη ύπαρξη καθορισμού ορίων αιγιαλού και παραλίας εκατέρωθεν της εξεταζομένης περιοχής, αποφασίζουμε:

1.- Καθορίζουμε στο πιο πάνω αναφερόμενο τοπογραφικό διάγραμμα:


α) την οριογραμμή του αιγιαλού με ερυθρή συνεχή πολυγωνική γραμμή 1,2,3,4,5,6,7,8 και 9 της οποίας οι κορυφές εξασφαλίζονται από σταθερά σημεία.

β) την οριογραμμή της παραλίας με κίτρινη συνεχή πολυγωνική γραμμή 1΄, 2΄,3΄, 4΄, 6΄, 7΄, 8΄ και 19΄ της οποίας οι κορυφές εξασφαλίζονται από σταθερά σημεία, παράλληλη της οριογραμμής αιγιαλού σε σταθερή απόσταση δέκα πέντε (15) μέτρων καθ' όλο το μήκος της για την εξυπηρέτηση των σκοπών της παρ. 1 του άρθρου 7 του Α.Ν. 2344/40.

2. Αποφαινόμαστε ότι δεν υπάρχει παλαιός αιγιαλός στη θέση αυτή.

Η Επιτροπή

ΜΑΡΙΑ ΠΑΠΑΔΑΤΟΥ - ΒΟΥΤΣΙΝΑ
Ι. ΜΠΑΡΚΑΣ
ΙΩΑΝΝΗΣ ΦΛΑΜΠΟΥΡΑΡΗΣ

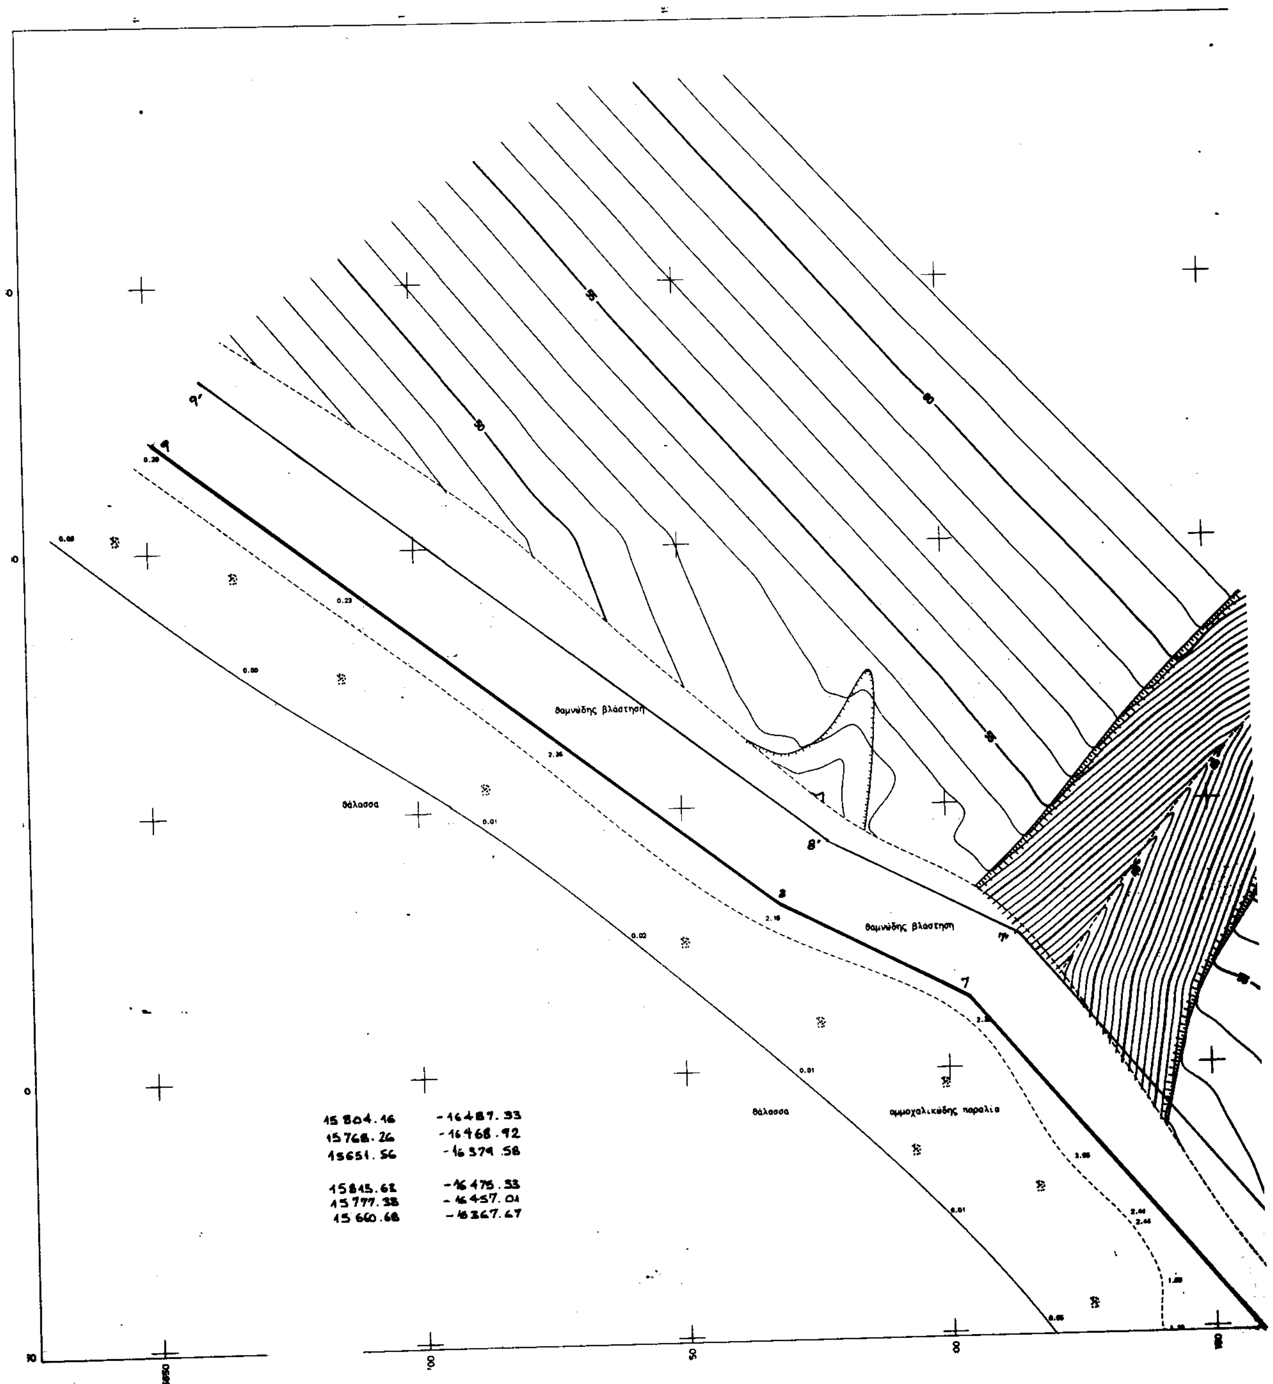
θαμνώδης βλάστηση
θάλασσα
θαμνώδης βλάστηση
θάλασσα
αμμοχαλικώδης παραλία
9'
8'
7
15 804.16 -16 487.33
15 768.26 -16 468.92
15 651.56 -16 379.58
15 845.62 -16 475.53
15 777.38 -16 457.01
15 660.68 -16 367.67

-16350
-16400
-16450
-16500
-16550
15900
15950
αγρός

ΕΘΝΙΚΟ ΤΥΠΟΓΡΑΦΕΙΟ
Για τεχνικούς λόγους στο σχεδιάγραμμα έγινε σμίκρυνση κατά ποσοστό 35 %

ΑΡΧΕΙΟ: SISSIA1.FPL

ΥΠΟΜΝΗΜΑ - ΠΑΡΑΤΗΡΗΣΕΙΣ

1. Συμβολισμοί
   - ο Στάση
   - Φυσικό πρανές
   - Ξερολιθιά
   - Συρματόπλεγμα
   - Βράχος
   - Στύλος ΔΕΗ
   - Αμμοχαλικώδες έδαφος
2. Η αποτύπωση έγινε με γεωδαιτικό σταθμό.
3. Το εγκατασταθέν πολυγωνομετρικό δίκτυο είναι εξαρτημένο από το κρατικό τριγωνομετρικό δίκτυο.
   Προβολή Hatt, ελλειψοειδές Bessel.
   Αρχή συντεταγμένων:
   Κ.Φ.Χ. κλίμακας 1:100000 " ΚΕΦΑΛΛΗΝΙΑ - ΙΘΑΚΗ "
   φ = 38° 15' λ = -3° 15' από Αθήνα.
4. Χωροσταθμική επιφάνεια:
   Μέση στάθμη θαλάσσης όρμου Λουρδά.

ΤΟΠΟΓΡΑΦΙΚΟ ΔΙΑΓΡΑΜΜΑ
ΚΑΘΟΡΙΣΜΟΥ ΟΡΙΩΝ ΑΙΓΙΑΛΟΥ & ΠΑΡΑΛΙΑΣ

ΝΟΜΟΣ : ΚΕΦΑΛΛΗΝΙΑΣ
ΔΗΜΟΣ : ΒΛΑΧΑΤΩΝ 21ας
ΠΕΡΙΟΧΗ : ΚΡΩΤΗΡΙ

ΕΝΔΙΑΦΕΡΟΜΕΝΟΣ
ΒΑΓΓΕΛΑΤΟΣ

ΥΠΟΜΝΗΜΑ
ΕΠΙΤΡΟΠΗΣ ΚΑΘΟΡΙΣΜΟΥ ΟΡΙΩΝ
ΑΙΓΙΑΛΟΥ & ΠΑΡΑΛΙΑΣ

Το παρόν τοπογραφικό διάγραμμα συνοδεύει την από 10-11-98 έκθεση της επιτροπής καθορισμού ορίων Αιγιαλού & Παραλίας.
Οι κορυφές εξασφαλίζονται από το κρατικό τριγωνομετρικό δίκτυο.
Δεν υπάρχουν κτίσματα στη ζώνη της παραλίας
Καθορίζεται ζώνη πλάτους 15 m για εξυπηρέτηση των σκοπών της παρ 1 του αρ 7 του Ν.2344/40
Η επιτροπή διαπίστωσε ότι δεν υπάρχει παλαιός αιγιαλός.

ΕΞΑΡΤΗΣΗ
ΚΡΑΤΙΚΟ ΤΡΙΓ/ΚΟ ΔΙΚΤΥΟ
ΠΡΟΒΟΛΗ Hatt

ΥΨΟΜΕΤΡΙΚΗ ΑΦΕΤΗΡΙΑ
ΣΤΑΘΜΗ ΘΑΛΑΣΣΗΣ

ΜΕΘΟΔΟΣ ΑΠΟΤΥΠΩΣΗΣ
ΕΠΙΓΕΙΑ, ΤΑΧΥΜΕΤΡΙΚΗ

ΧΡΟΝΟΣ ΑΠΟΤΥΠΩΣΗΣ
ΙΟΥΛΙΟΣ 98

ΓΡΑΜΜΗ ΑΙΓΙΑΛΟΥ
ΓΡΑΜΜΗ ΠΑΡΑΛΙΑΣ

Η ΕΠΙΤΡΟΠΗ


Ο ΠΡΟΕΔΡΟΣ
ΜΑΡΙΑ ΠΑΠΑΔΑΤΟΥ


ΤΑ ΜΕΛΗ
ΓΙΑΝΝΗΣ ΜΠΑΡΚΑΣ
2.-


ΚΛΙΜΑΚΑ	ΙΣΟΔΙΑΣΤΑΣΗ		ΧΡΟΝΟΣ ΣΥΝΤΑΞΗΣ	ΑΡΙΘΜΟΣ ΣΧΕΔΙΟΥ
1:500	1.00		ΙΟΥΛΙΟΣ 98	1.01

ΣΥΝΤΑΧΘΗΚΕ
ΕΛΕΓΧΘΗΚΕ
ΘΕΩΡΗΘΗΚΕ 10-11-98

ΤΕΧΝΙΚΟ ΓΡΑΦΕΙΟ ΜΕΛΕΤΩΝ
ΤΟΠΟΓΡΑΦΟΣ ΜΗΧΑΝΙΚΟΣ
ΓΙΑΝΝΗΣ ΜΠΑΡΚΑΣ
ΤΟΠΟΓΡΑΦΟΣ ΜΗΧΑΝΙΚΟΣ
28100 ΑΡΓΟΣΤΟΛΙ
ΤΗΛ. 0671.

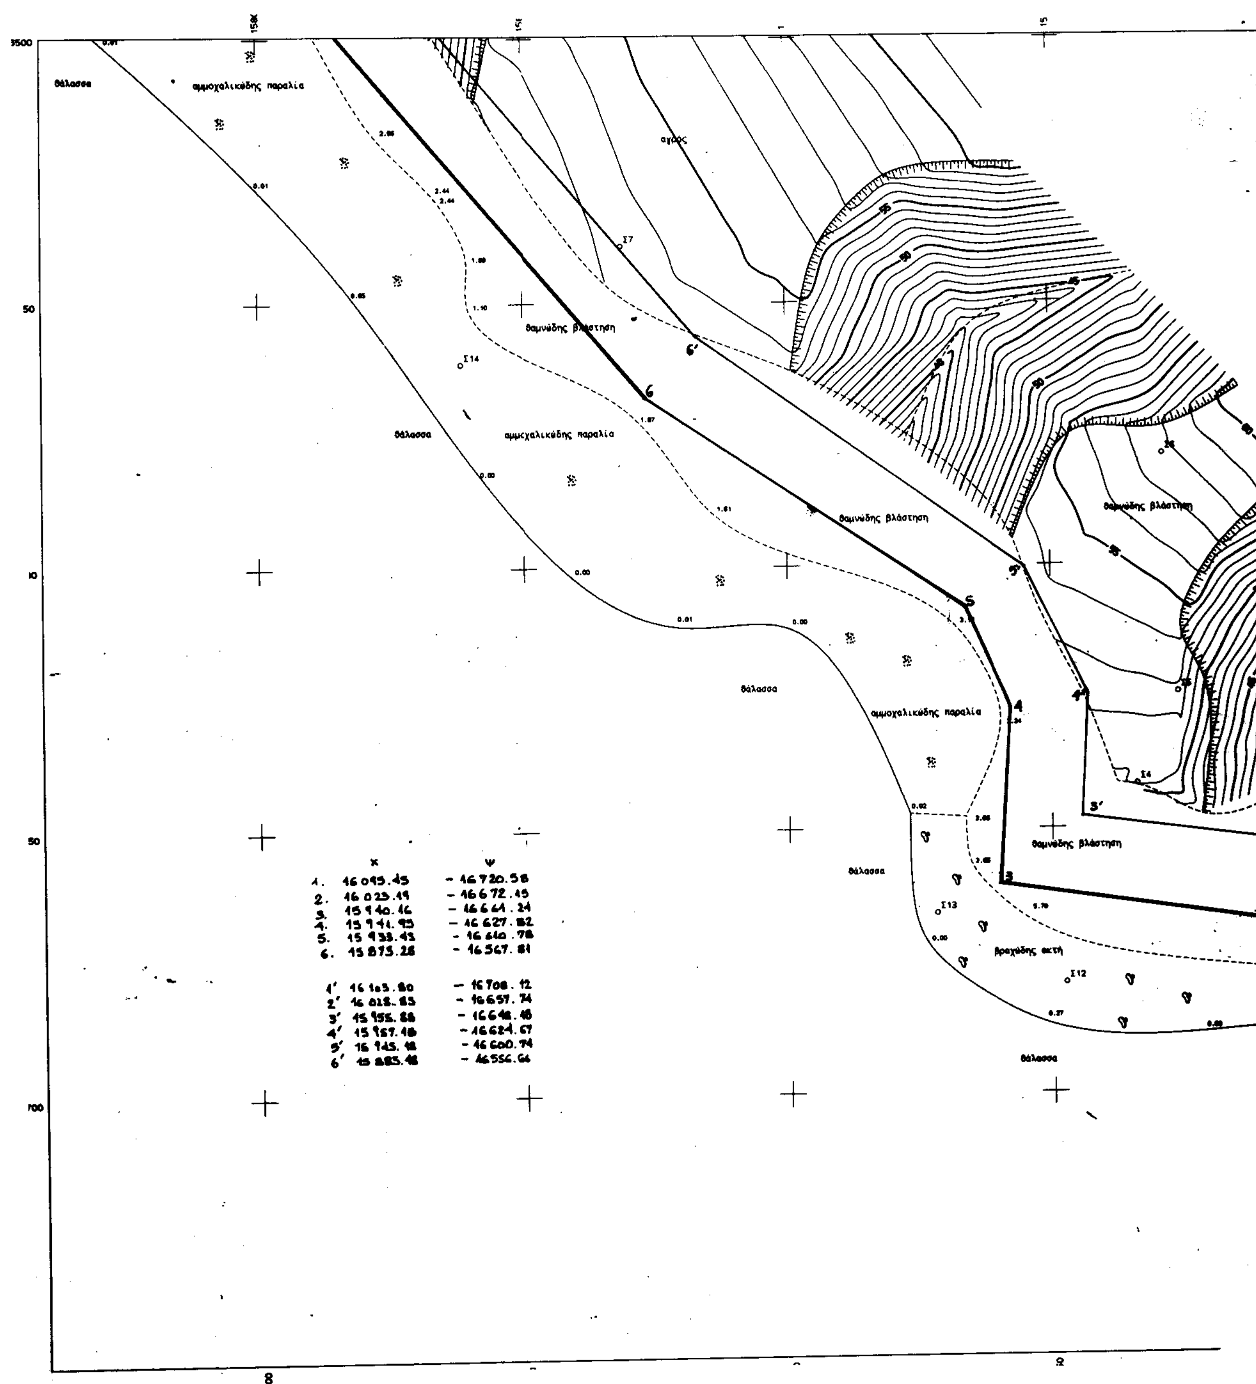

θάλασσα
αμμοχαλικώδης παραλία
αγρός
θαμνώδης βλάστηση
βραχώδης ακτή
x ψ
1. 46 095.45 - 46 720.58
2. 46 023.49 - 46 672.45
3. 15 940.46 - 46 644.24
4. 15 941.95 - 46 627.82
5. 15 933.43 - 16 610.78
6. 15 875.28 - 16 567.81
1' 16 103.80 - 16 708.12
2' 16 028.83 - 16 657.74
3' 15 955.88 - 16 648.48
4' 15 957.48 - 46 624.67
5' 15 945.48 - 46 600.74
6' 15 885.48 - 46 556.64

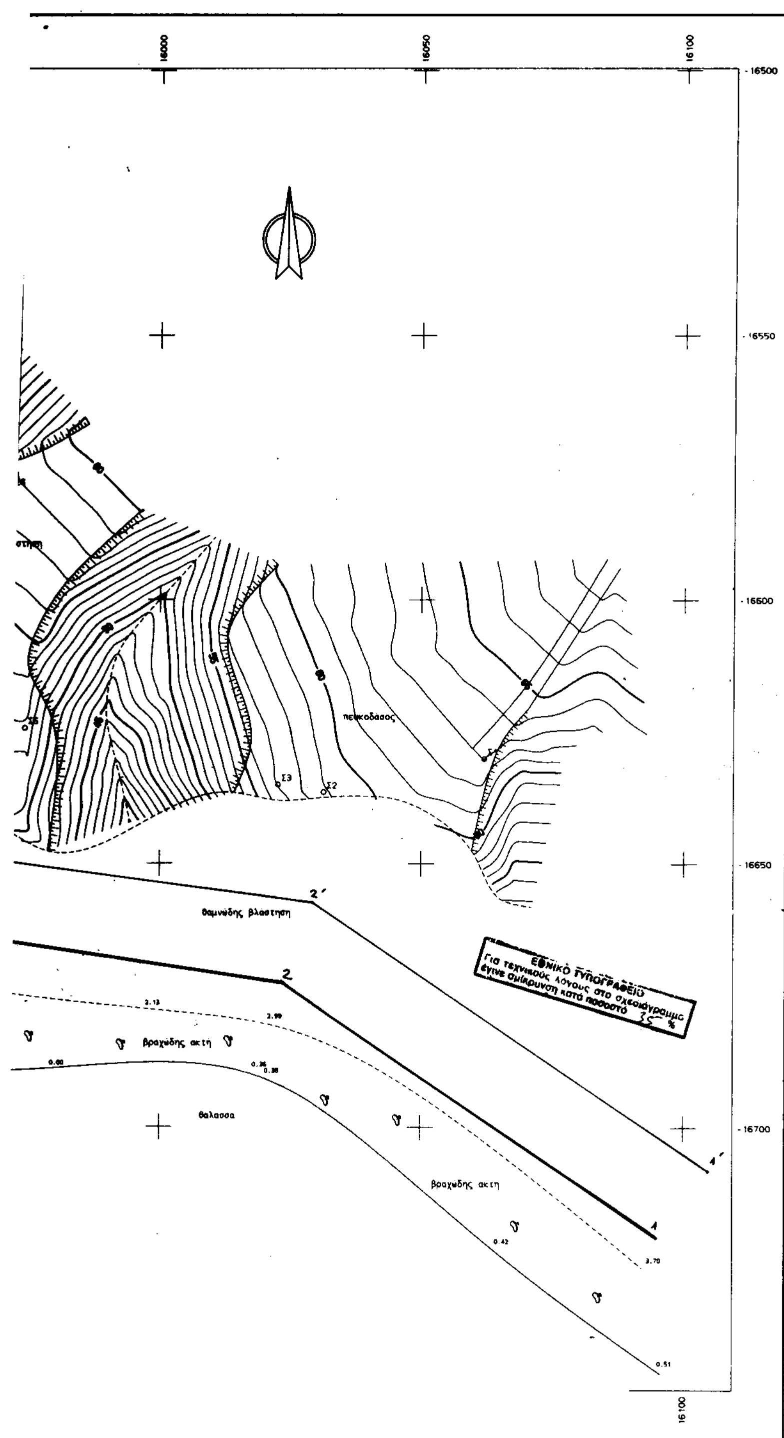

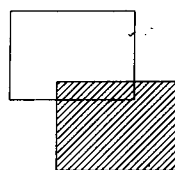

ΥΠΟΜΝΗΜΑ - ΠΑΡΑΤΗΡΗΣΕΙΣ

1. Συμβολισμοί
   - o Στάση
   - Φυσικό πρανές
   - Ξηρολιθιά
   - Συρματόπλεγμα
   - Βράχος
   - Στύλος ΔΕΗ
   - Αμμοχαλικώδες έδαφος
2. Η αποτύπωση έγινε με γεωδαιτικό σταθμό.
3. Το εγκατασταθέν πολυγωνομετρικό δίκτυο είναι εξηρτημένο από το κρατικό τριγωνομετρικό δίκτυο.
   Προβολή Hatt, ελλειψοειδές Bessel.
   Αρχή συντεταγμένων:
   Κ.Φ.Χ. κλίμακας 1:100000 " ΚΕΦΑΛΛΗΝΙΑ - ΙΘΑΚΗ "
   φ = 38° 15' λ = -3° 15' από Αθήνα.
4. Χωροσταθμική επιφάνεια:
   Μέση στάθμη θαλάσσης όρμου Λουρδά.

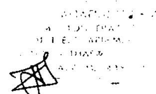

ΤΟΠΟΓΡΑΦΙΚΟ ΔΙΑΓΡΑΜΜΑ
ΚΑΘΟΡΙΣΜΟΥ ΟΡΙΩΝ ΑΙΓΙΑΛΟΥ & ΠΑΡΑΛΙΑΣ

ΝΟΜΟΣ : ΚΕΦΑΛΛΗΝΙΑΣ
ΔΗΜΟΣ : ΒΛΑΧΑΤΩΝ 21ας
ΠΕΡΙΟΧΗ : ΚΡΩΤΗΡΙ

ΕΝΔΙΑΦΕΡΟΜΕΝΟΣ
ΒΑΓΓΕΛΑΤΟΣ

ΥΠΟΜΝΗΜΑ
ΕΠΙΤΡΟΠΗΣ ΚΑΘΟΡΙΣΜΟΥ ΟΡΙΩΝ
ΑΙΓΙΑΛΟΥ & ΠΑΡΑΛΙΑΣ

Το παρόν τοπογραφικό διάγραμμα συνοδεύει την από 10-11-98 έκθεση της επιτροπής καθορισμού ορίων Αιγιαλού & Παραλίας.
Οι κορυφές εξασφαλίζονται από το κρατικό τριγωνομετρικό δίκτυο.
Δεν υπάρχουν κτίσματα στη ζώνη της παραλίας.
Καθορίζεται ζώνη πλάτους 15 m για εξυπηρέτηση των σκοπών της παρ 1 του αρ 7 του Ν.2344/40
Η επιτροπή διαπίστωσε ότι δεν υπάρχει παλαιός αιγιαλός.

ΕΞΑΡΤΗΣΗ
ΚΡΑΤΙΚΟ ΤΡΙΓ/ΚΟ ΔΙΚΤΥΟ
ΠΡΟΒΟΛΗ Hatt

ΥΨΟΜΕΤΡΙΚΗ ΑΦΕΤΗΡΙΑ
ΣΤΑΘΜΗ ΘΑΛΑΣΣΗΣ

ΜΕΘΟΔΟΣ ΑΠΟΤΥΠΩΣΗΣ
ΕΠΙΓΕΙΑ, ΤΑΧΥΜΕΤΡΙΚΗ

ΧΡΟΝΟΣ ΑΠΟΤΥΠΩΣΗΣ
ΙΟΥΛΙΟΣ 98

ΓΡΑΜΜΗ ΑΙΓΙΑΛΟΥ
ΓΡΑΜΜΗ ΠΑΡΑΛΙΑΣ

Η ΕΠΙΤΡΟΠΗ

Ο ΠΡΟΕΔΡΟΣ
ΜΑΡΙΑ ΠΑΠΑΔΑΤΟΥ

ΤΑ ΜΕΛΗ
1.-
2.- ΓΙΑΝΝΗΣ ΜΠΑΡΚΑΣ

ΚΛΙΜΑΚΑ	ΙΣΟΔΙΑΣΤΑΣΗ		ΧΡΟΝΟΣ ΣΥΝΤΑΞΗΣ	ΑΡΙΘΜΟΣ ΣΧΕΔΙΟΥ
1:500	1.00		ΙΟΥΛΙΟΣ 98	1.02

ΣΥΝΤΑΧΘΗΚΕ — ΕΛΕΓΧΘΗΚΕ — ΘΕΩΡΗΘΗΚΕ 10-11-98

ΤΕΧΝΙΚΟ ΓΡΑΦΕΙΟ ΜΕΛΕΤΩΝ
ΓΙΑΝΝΗΣ ΜΠΑΡΚΑΣ
ΤΟΠΟΓΡΑΦΟΣ ΜΗΧΑΝΙΚΟΣ
28100 ΑΡΓΟΣΤΟΛΙ
ΤΗΛ. 0671.